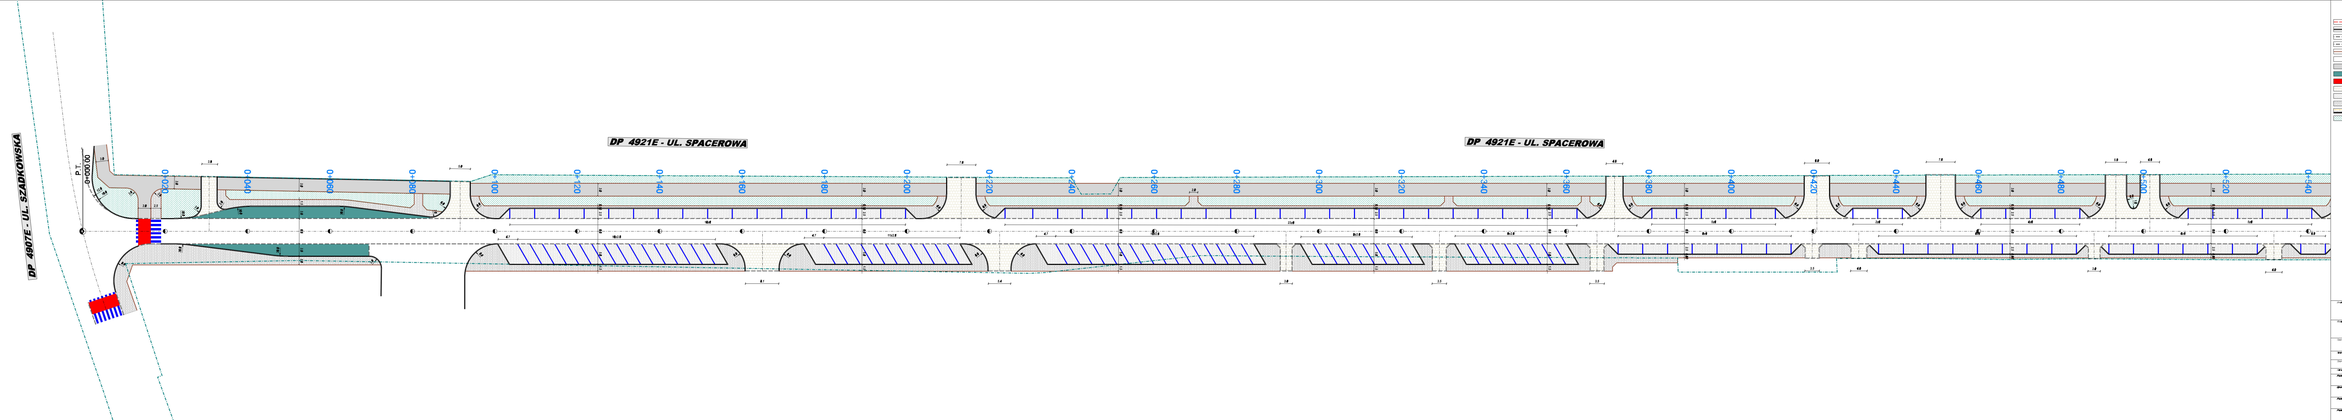

OZNACZENIA:

[illegible]

POWIAT ZDUŃSKOWOLSKI - MIASTO ZDUŃSKA WOLA

PUBLIC ROAD

ARTELIA POLSKA
[illegible]

Przebudowa drogi powiatowej nr 4907E od km 0+000,00 do km 0+540,00 oraz drogi wojewódzkiej nr 4921E od km 0+000,00 do km 0+540,00 w Zduńskiej Woli

PROJEKT KONCEPCYJNY

PLAN SYTUACYJNO - WYSOKOŚCIOWY	09.2023	1 : 1	1:250	
[illegible]	[illegible]			

[illegible]	[illegible]	[illegible]	[illegible]
[illegible]	Dariusz KOWALCZYK	[illegible]	[illegible]
[illegible]	Artur SIWICZYK	[illegible]	[illegible]
[illegible]			
[illegible]			