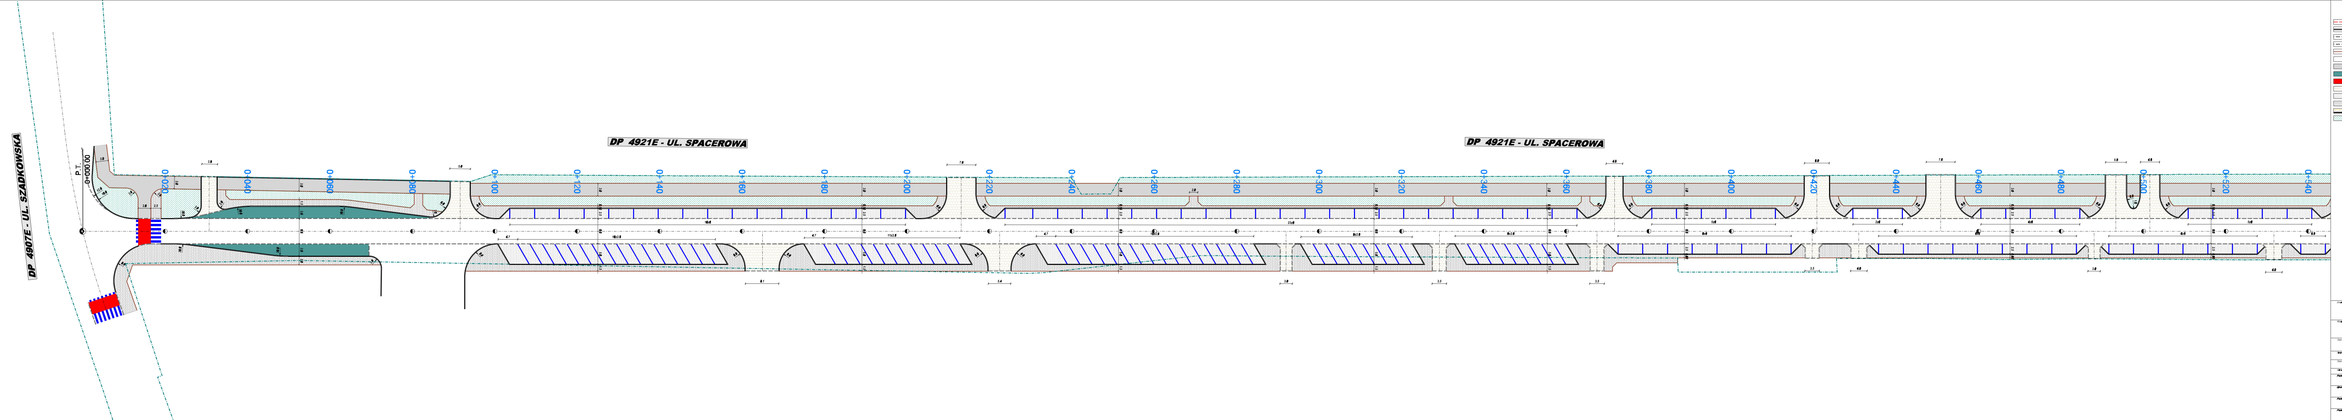

OZNACZENIA:

[illegible]

POWIAT ZDUŃSKOWOLSKI - MIASTO ZDUŃSKA WOLA


ARTUR SZUCHTA
[illegible]

[illegible]

PROJEKT KONCEPCYJNY

PLAN SYTUACYJNO - WYSOKOŚCIOWY	09.2023	1 : 1	0.250

[illegible]	[illegible]	[illegible]	[illegible]
[illegible]	[illegible]	[illegible]	[illegible]
[illegible]	[illegible]	[illegible]	[illegible]
[illegible]	[illegible]	[illegible]	[illegible]

OZNACZENIA
PUBLIC
PROJEKT
PLAN SYTUACYJNO - WYSOKOŚCIOWY
1 : 500
DP 4921E - UL. SPACEROWA
DP 4921E - UL. SPACEROWA
DP 4921E - UL. SPACEROWA
0+965.08
0+960
0+940
0+920
0+900
0+880
0+860
0+840
0+820
0+800
0+780
0+760
0+740
0+720
0+700
0+680
0+668.38
0+660
0+640
0+623.77
0+620
0+600
0+580
0+560
0+540
0+520
0+500
0+480
0+460
0+440
0+420
0+400
0+380
0+360
0+340
0+320
0+300
0+280
0+260
0+240
0+220
0+200
0+180
0+160
0+140
0+120
0+100
0+080
0+060
0+040
0+020
0+000
KŁ 1:
KŁK
PK
W-1 km 0+646
R 200.23
T 22.71
L 44.99 mm2.39